
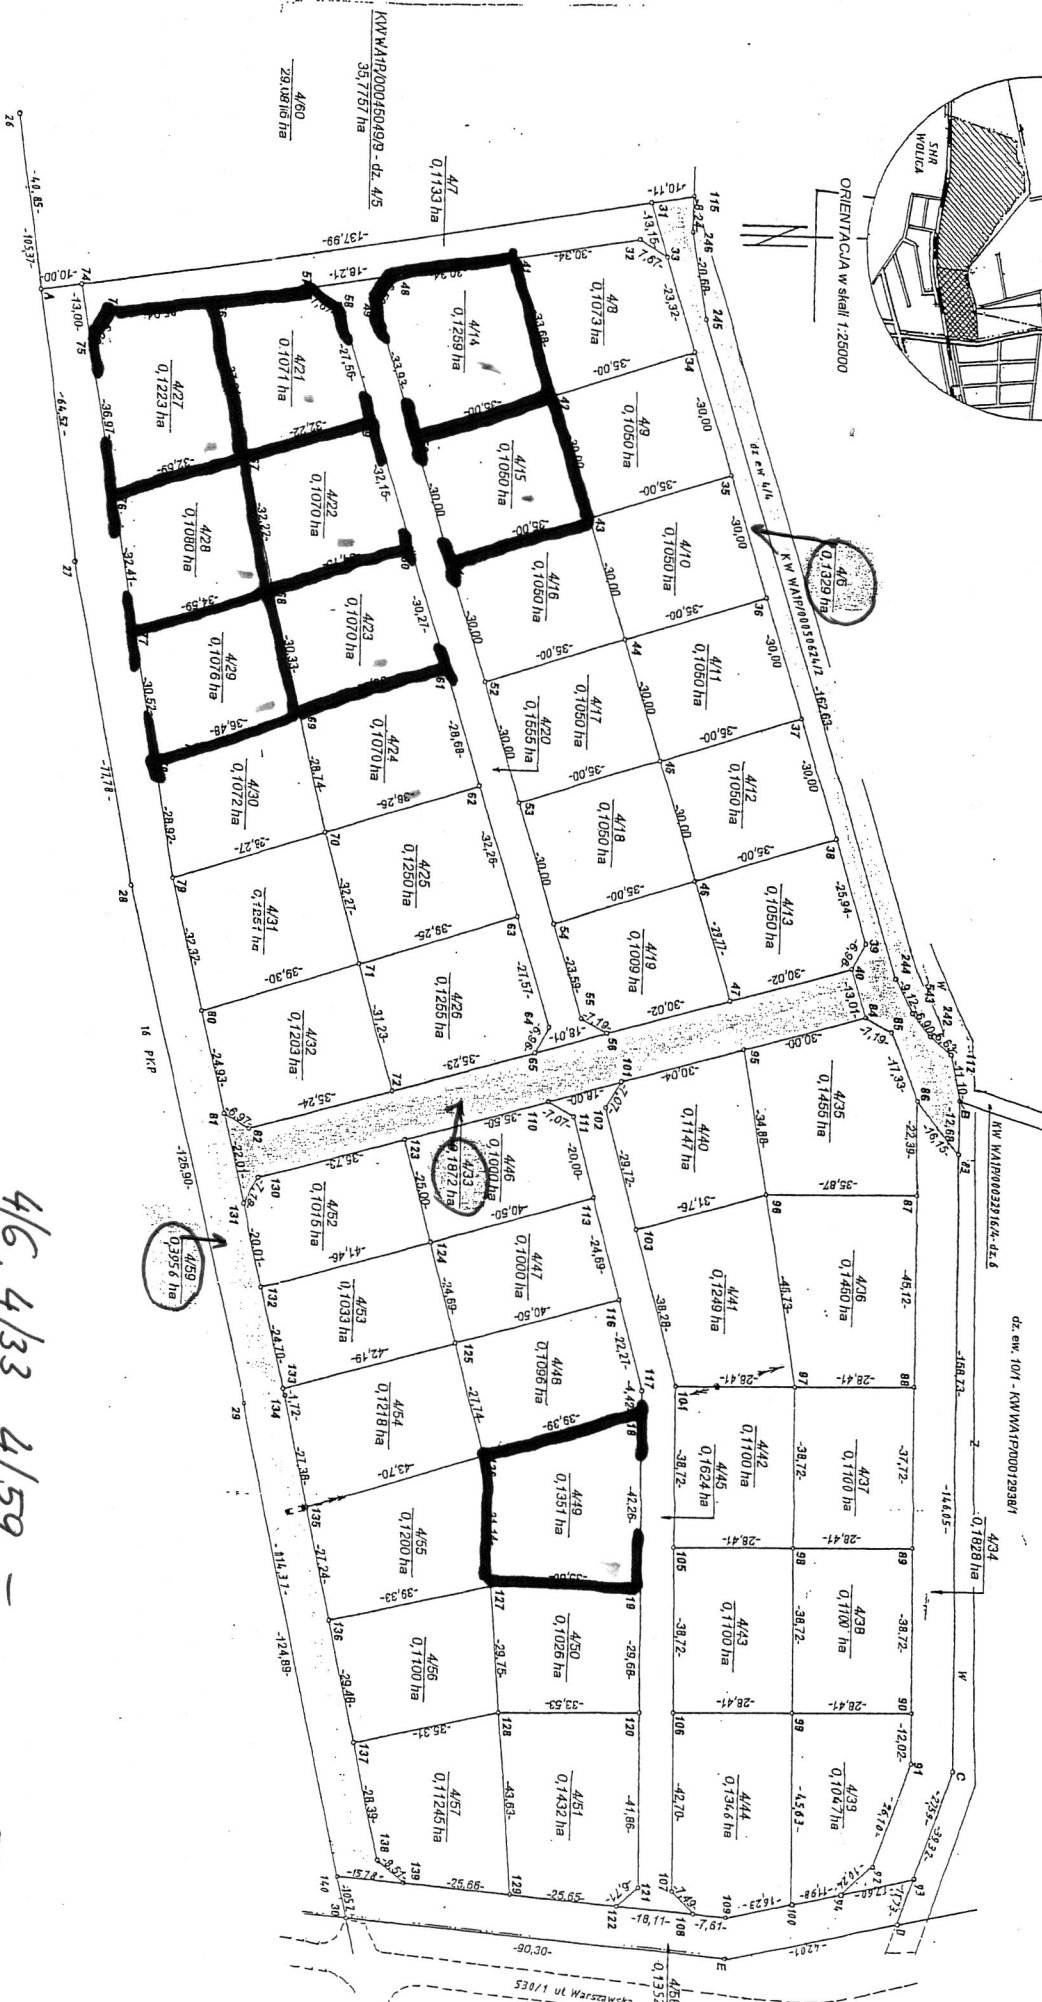




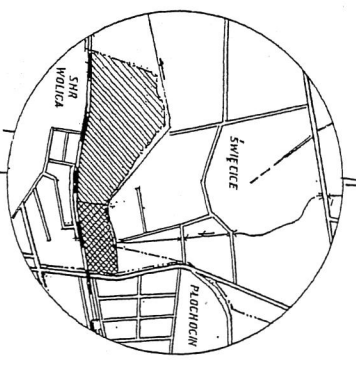

SZKIC NIERUCHOMOŚCI KW WAP/000450499 - dz. 4/5
w skali 1:5000
Sporządzony na podstawie KEM-G. OZA-E-25/63

4/6, 4/33, 4/59 -
DROGI GMINNE

