


**SHR WOLICA
PŁOCHOCIN
GM. OZARÓW MAZ.**


**II PRZETARG
28.09.2020**

**A-B // 4/6
B-E // 4/33
D-F // 4/59**

DRUGI GMINNE

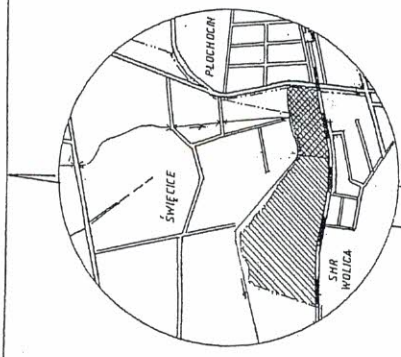

ORIENTACJA W SKALI 1:25000

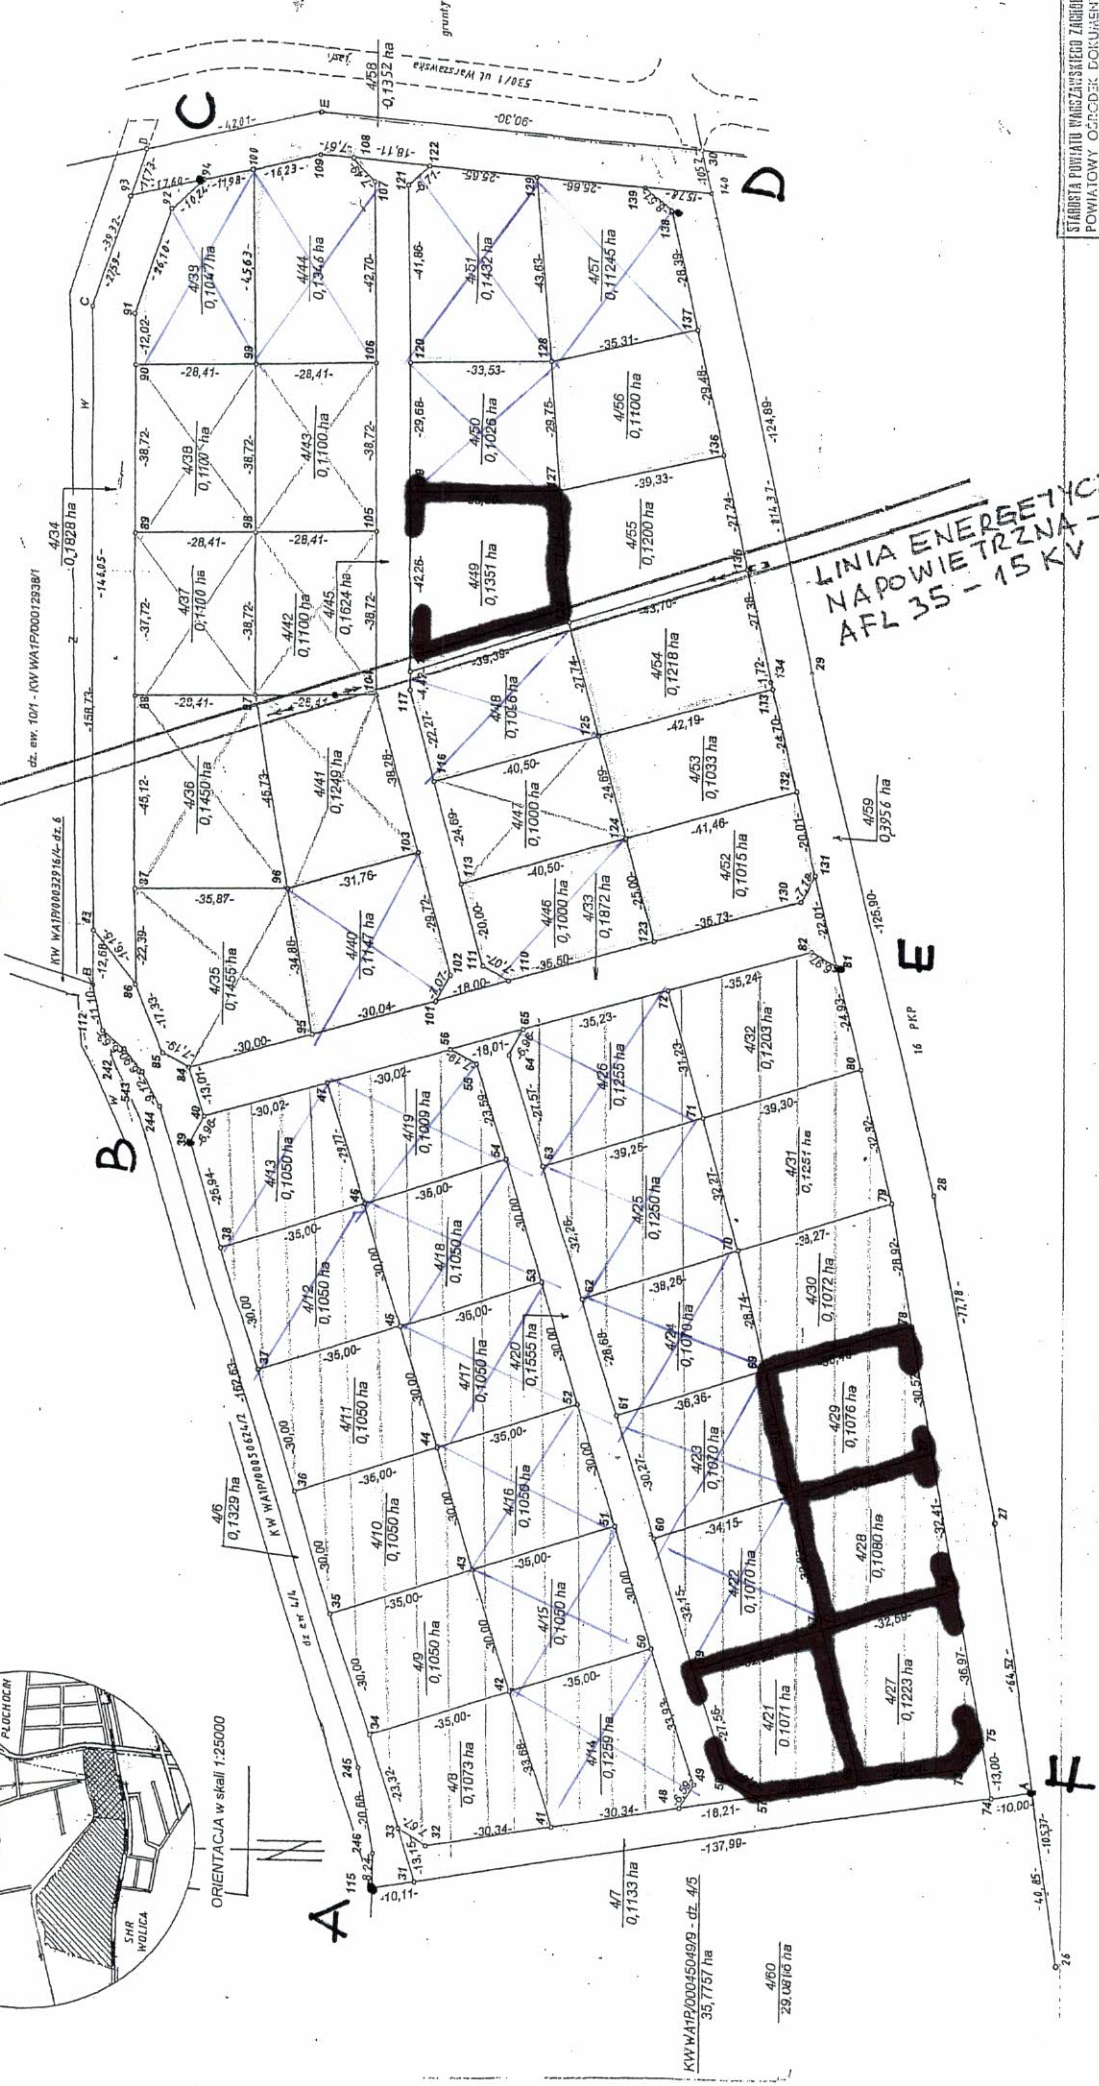

**LINIA ENERGETYCZNA
NAPOWIETRZNA - SN.
AFL 35 - 15 KV**

STAROSTA POWIATU WARSZAWSKIEGO ZACHODNI
POWIATOWY ODRĘBEK DOKUMENTU
GEODEZYJNEJ I KARTOGRAFICZNEJ
w Ożarowie Mazowieckim
Reprezentowane, odpowiedzialne
i odpowiedzialne za treść dokumentu
mapy: ...

U

UUUU